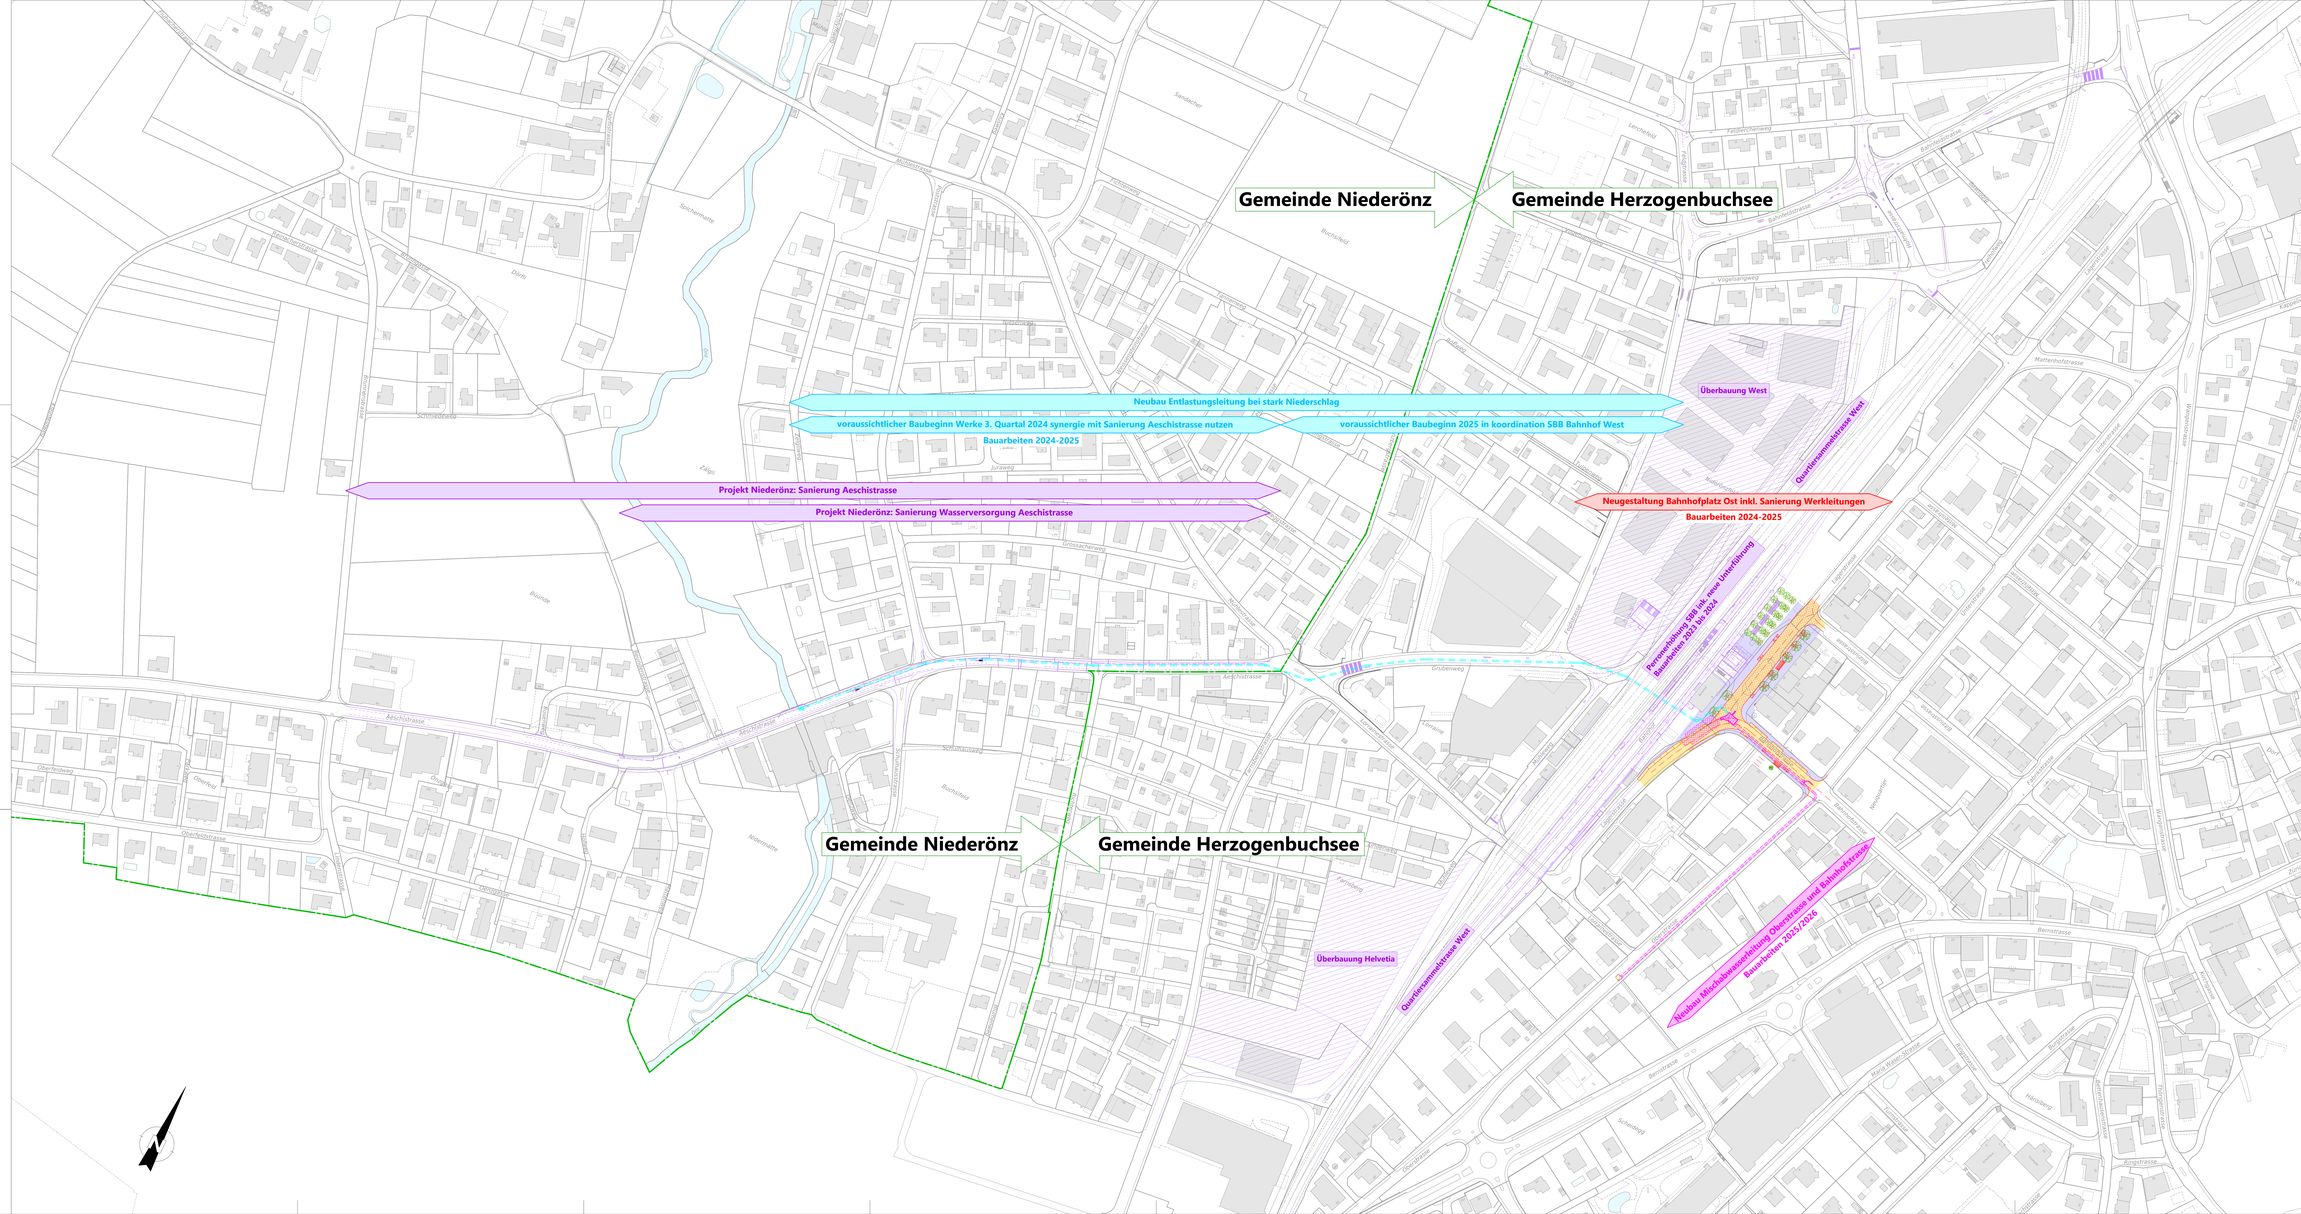

Legende

bestehend projektiert

- Linienführung / Strassenrand
- Fahrbahn | Belagsersatz
- Gehweg | Belagsersatz
- Parkplätze
- Beton
- Baum | Baumgruben
- Wartehalle
- Parkplätze
- Bushaltestelle
- provisorische Bushaltestelle
- Entlastungsleitung | Kontrollschacht | Bauwerk
- Mischabwasserleitung | Kontrollschacht | Bauwerk
- Gemeindegrenze
- Drittprojekt SBB
- weitere Projekte (nicht Inhalt dieser Abstimmung)

Kanton Bern
Gemeinde Herzogenbuchsee

Umbau Bahnhofplatz Ost

Übersichtsplan
Situation 1:1'000

W+H AG
INGENIEURE UND PLANER

- Bärtrist
- Herzogenbuchsee
- Münchenbuchsee

www.w-h.ch

Datum :	22. Januar 2024
Druckdatum :	22. Januar 2024
Dok. Nr. :	6.632.2525.32_01
Format :	90/189
Zeichner :	WYS/FEA
Dateiname :	Übersichtsplan_Projekte für Abstimmung.dwg
Änderungen :	09.05.2024, FEA