



An die Anwohner  
Bleikemattstrasse  
3360 Herzogenbuchsee

Herzogenbuchsee, 23. März 2026

## **Herzogenbuchsee, Bleikemattstrasse; Erweiterung FW-Netz 2026**

Sehr geehrte Damen und Herren

Die erfreulichen Rückmeldungen vieler Liegenschaftsbesitzer betreffend Anschluss an den Wärmeverbund Ost, ermöglicht es uns die Erweiterung des Versorgungssperimeters. 2026 wird der Bereich Bleikemattstrasse mit insgesamt 16 Liegenschaften erschlossen (Siehe Situationsplan).

Die Tiefbauarbeiten wurden an die Firma Sutter Bauunternehmung AG, Hellsau vergeben.

Der Start der Arbeiten für die Erschliessung der Liegenschaften, beginnt mit der ersten Etappe Bleikemattstrasse. Anschliessend werden die Etappen 2 und 3 realisiert. Die Inbetriebnahme des Fernwärmenetzes ist im September 2026 geplant (Siehe Terminprogramm).

### **Baustart 27.04.2026**

#### **Zutritt zu Ihrer Liegenschaft erforderlich** (Betrifft Neukunden Wärme)

Wir bitten Sie, dem Personal der EWK und den beauftragten Firmen bei Bedarf den Zutritt zu Ihrer Liegenschaft zu gewähren.

#### **Einschränkungen bezüglich Zufahrt und Zutritt zu Ihrer Liegenschaft**

Wir sind bemüht, die Zufahrt zu den Liegenschaften für die Anwohner und Lieferanten während den Bauarbeiten sicher zu stellen. Bei den Tiefbauarbeiten kann es zeitweise zu Behinderungen kommen. Der Zugang zu den Liegenschaften wird aber nach Möglichkeit abends wieder sichergestellt oder die Bauunternehmung wird Sie frühzeitig entsprechend orientieren.


Falls Sie Fragen zu der Erweiterung des Fernwärmenetzes haben, rufen Sie uns bitte an. Wir geben Ihnen gerne Auskunft.

Wir bitten um Verständnis für die Unannehmlichkeiten.

Freundliche Grüsse

**EWK Herzogenbuchsee AG**

zur Kenntnis an: Einwohnergemeinde Herzogenbuchsee, Bernstrasse 2, 3360 Herzogenbuchsee  
Feuerwehr Buchsi-Oenz (fwbuchsi@besonet.ch)  
Spital SRO Langenthal (sro-rd-infomeldungen@sro.ch)  
Polizeiwache Herzogenbuchsee (herzogenbuchsee@police.be.ch)  
Grünabfuhr Herzogenbuchsee (guensu56@gmail.com)

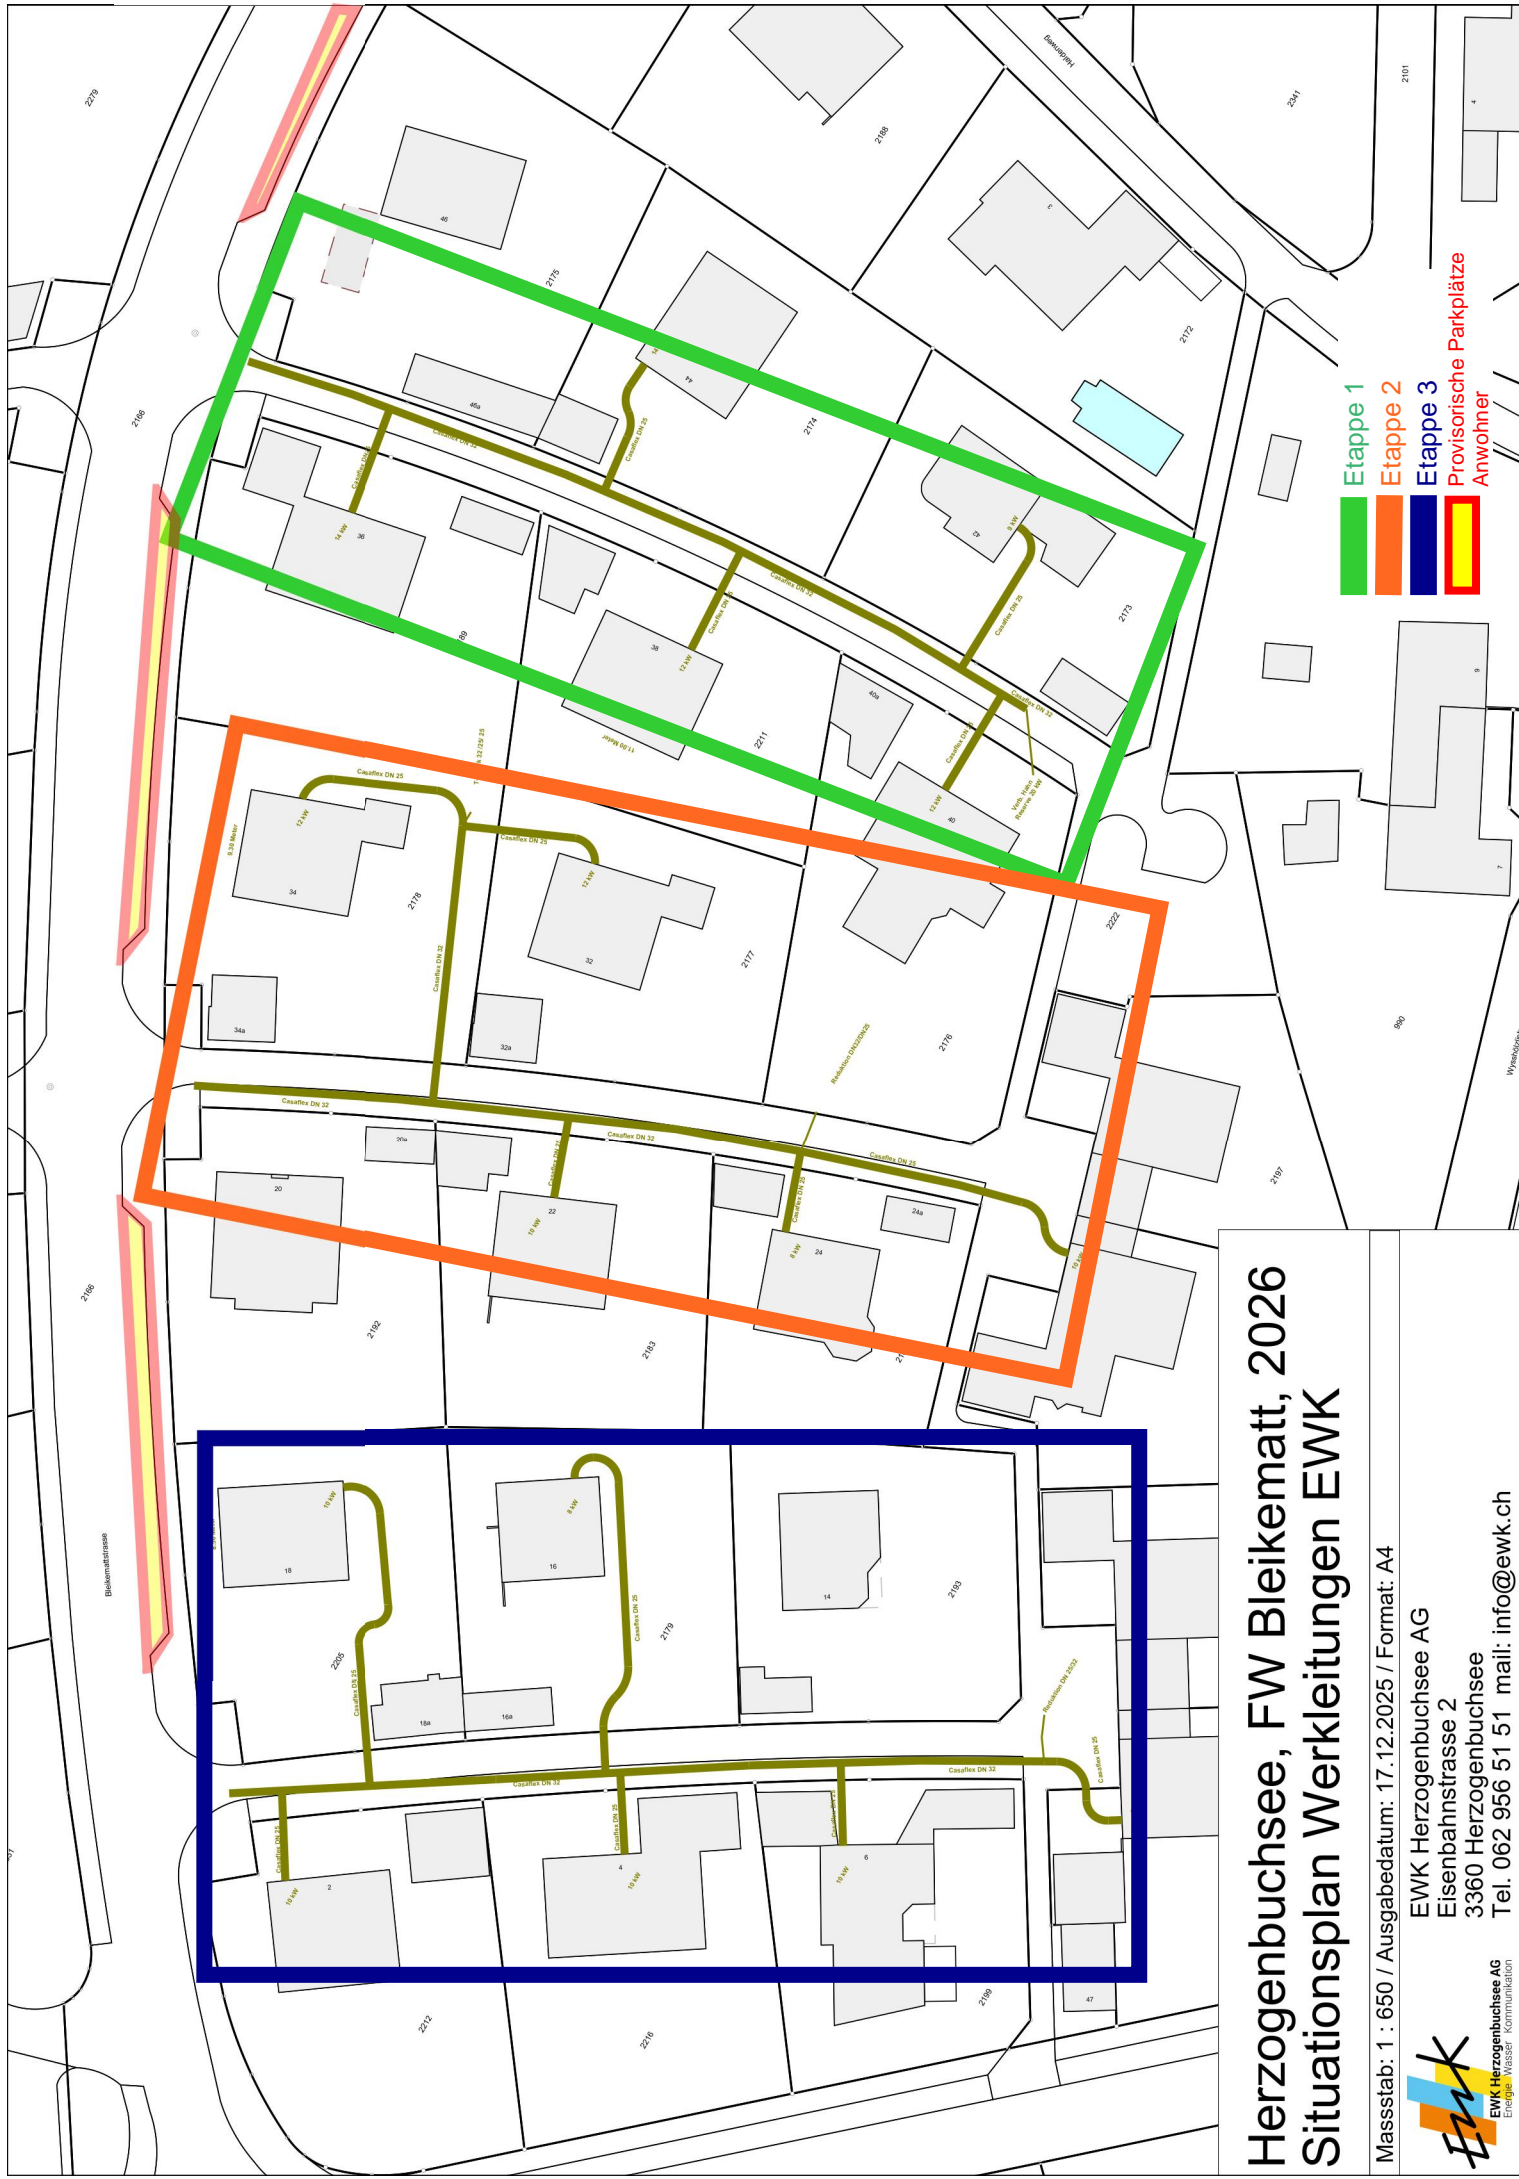

- █ Etappe 1
- █ Etappe 2
- █ Etappe 3
- █ Provisorische Parkplätze
- █ Anwohner

# Herzogenbuchsee, FW Bleikematt, 2026

## Situationsplan Werkleitungen EWK

Massstab: 1 : 650 / Ausgabedatum: 17.12.2025 / Format: A4

EWK Herzogenbuchsee AG  
 Eisenbahnstrasse 2  
 3360 Herzogenbuchsee  
 Tel. 062 956 51 51 mail: info@ewk.ch



